

x=346

y=15928

y=15930

y=15932

y=15934



parcelles réservées

# PLAN MASSE & V.R.D. 5.

## COMMUNE DE VOUILLE-LES-MARAIS

lieu-dit : "Les Grosses Terres" Ecl 1/


Réalisation : Commune de Vouillé-Les-Marais  
Cadastre : Section ZC n°167 et 168 Superficie d'arpentage : 14

**Cabinet Frédéric GUILBAUDEAU**  
**GEOMETRE EXPERT D.P.L.G. D.I.T.**  
 4, AVENUE RENE COTY  
 B.P. 145 LE CHATEAU D'OLONNE  
 85104 LES SABLES D'OLONNE CEDEX

REFERENCE : L 06.33  
 DATE : Décem  
 Modif : 25 juin  
 Bornage effectué le 28 Février

Tel : 02.51.95.16.86 Fax : 02.51.32.93.57  
 e mail : guilbaudeau.geometre@wanadoo.fr

LEGENDE			
	Bordure A2		Branchements EDF 17, A2P
	Bordure P1		Candélabre
	Chaussée enrobé 120g		Altitude Tampon
	Trottoir sable		Profondeur
	Place de stationnement publique		Altitude Raser
	Zone non-construcible		Regard grille
	Accès automobile interst		Tranchée drainage
	Pelouse		N° de Profil
	Plantations basses		Altitude sol fini
	Arbres d'alignement		Borne OGE
	Plantations arbrutives		Stop
	Parking privé		3m00 X 5m00 min
	Plateau d'incendie à poser		Emplacement indicatif

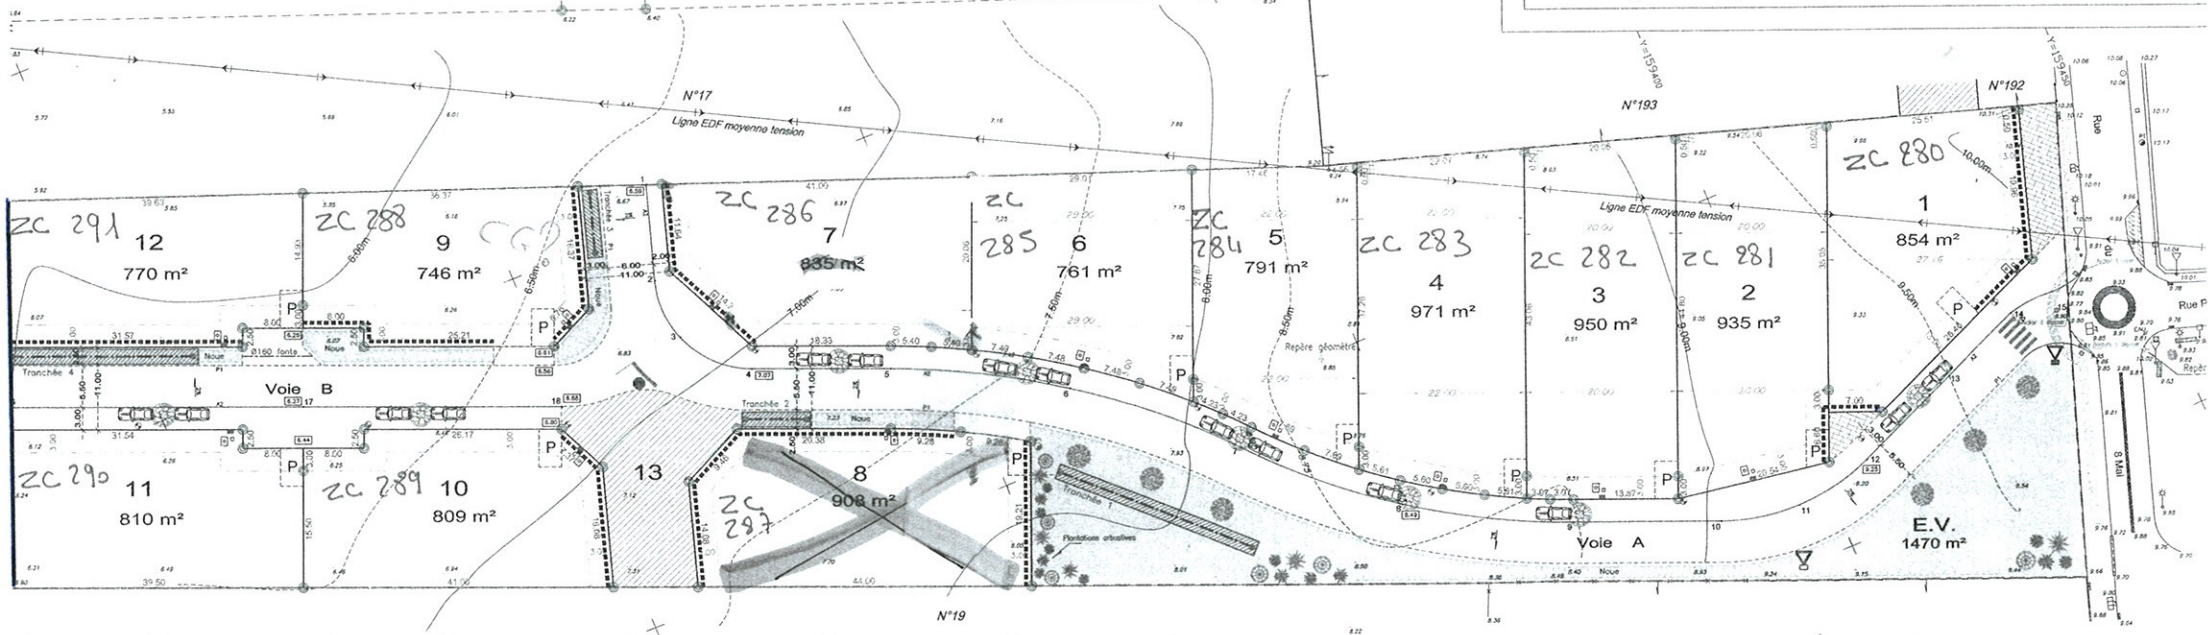

Levè rattaché au système de coordonnées Lambert  
 Nivellement rattaché au N.G.F.  
 (Altitude Normale I.G.N. 69)  
 -46850

### AMENAGEMENT "Rue Pierre VIGO"

y=15928

y=15930

y=15932

y=15934

y=15936

-46600